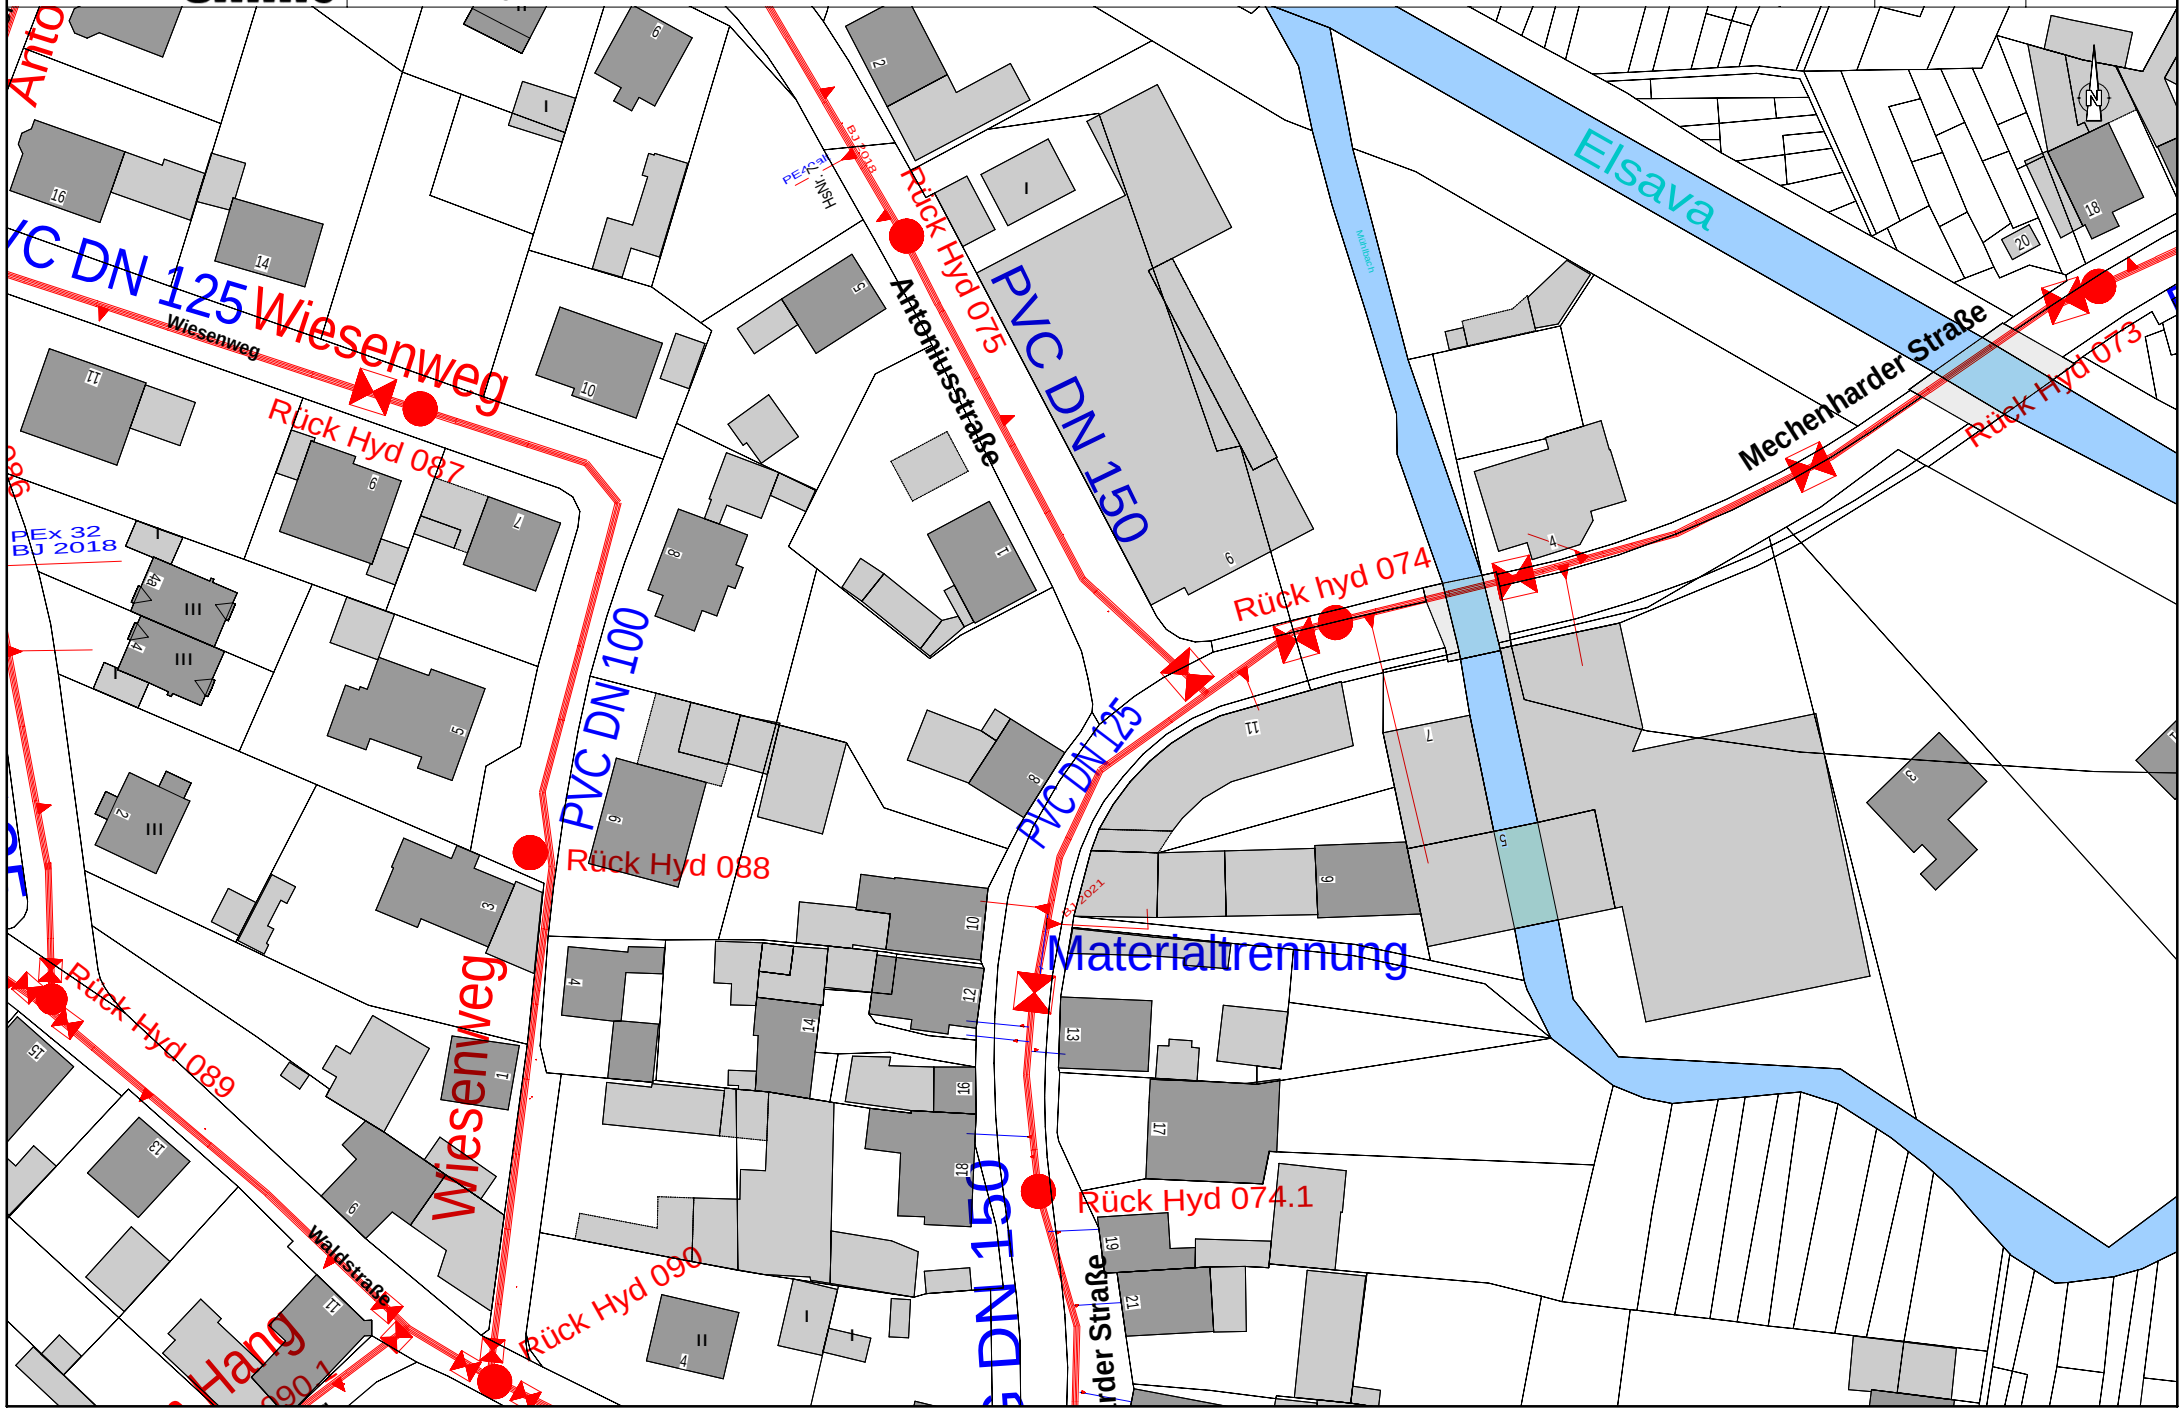amme	Zweckverband AMME ELS Hydrantenübersicht Mechenharder Str. 8	Anlage 01	1 : 1000	7.01.2026
			M.Becker	1