



Zweckverband AMME
ELS Hydrantenübersicht Mechenharder Str. 8


Anlage 01

1 : 1000

7.01.2026

M.Becker

1

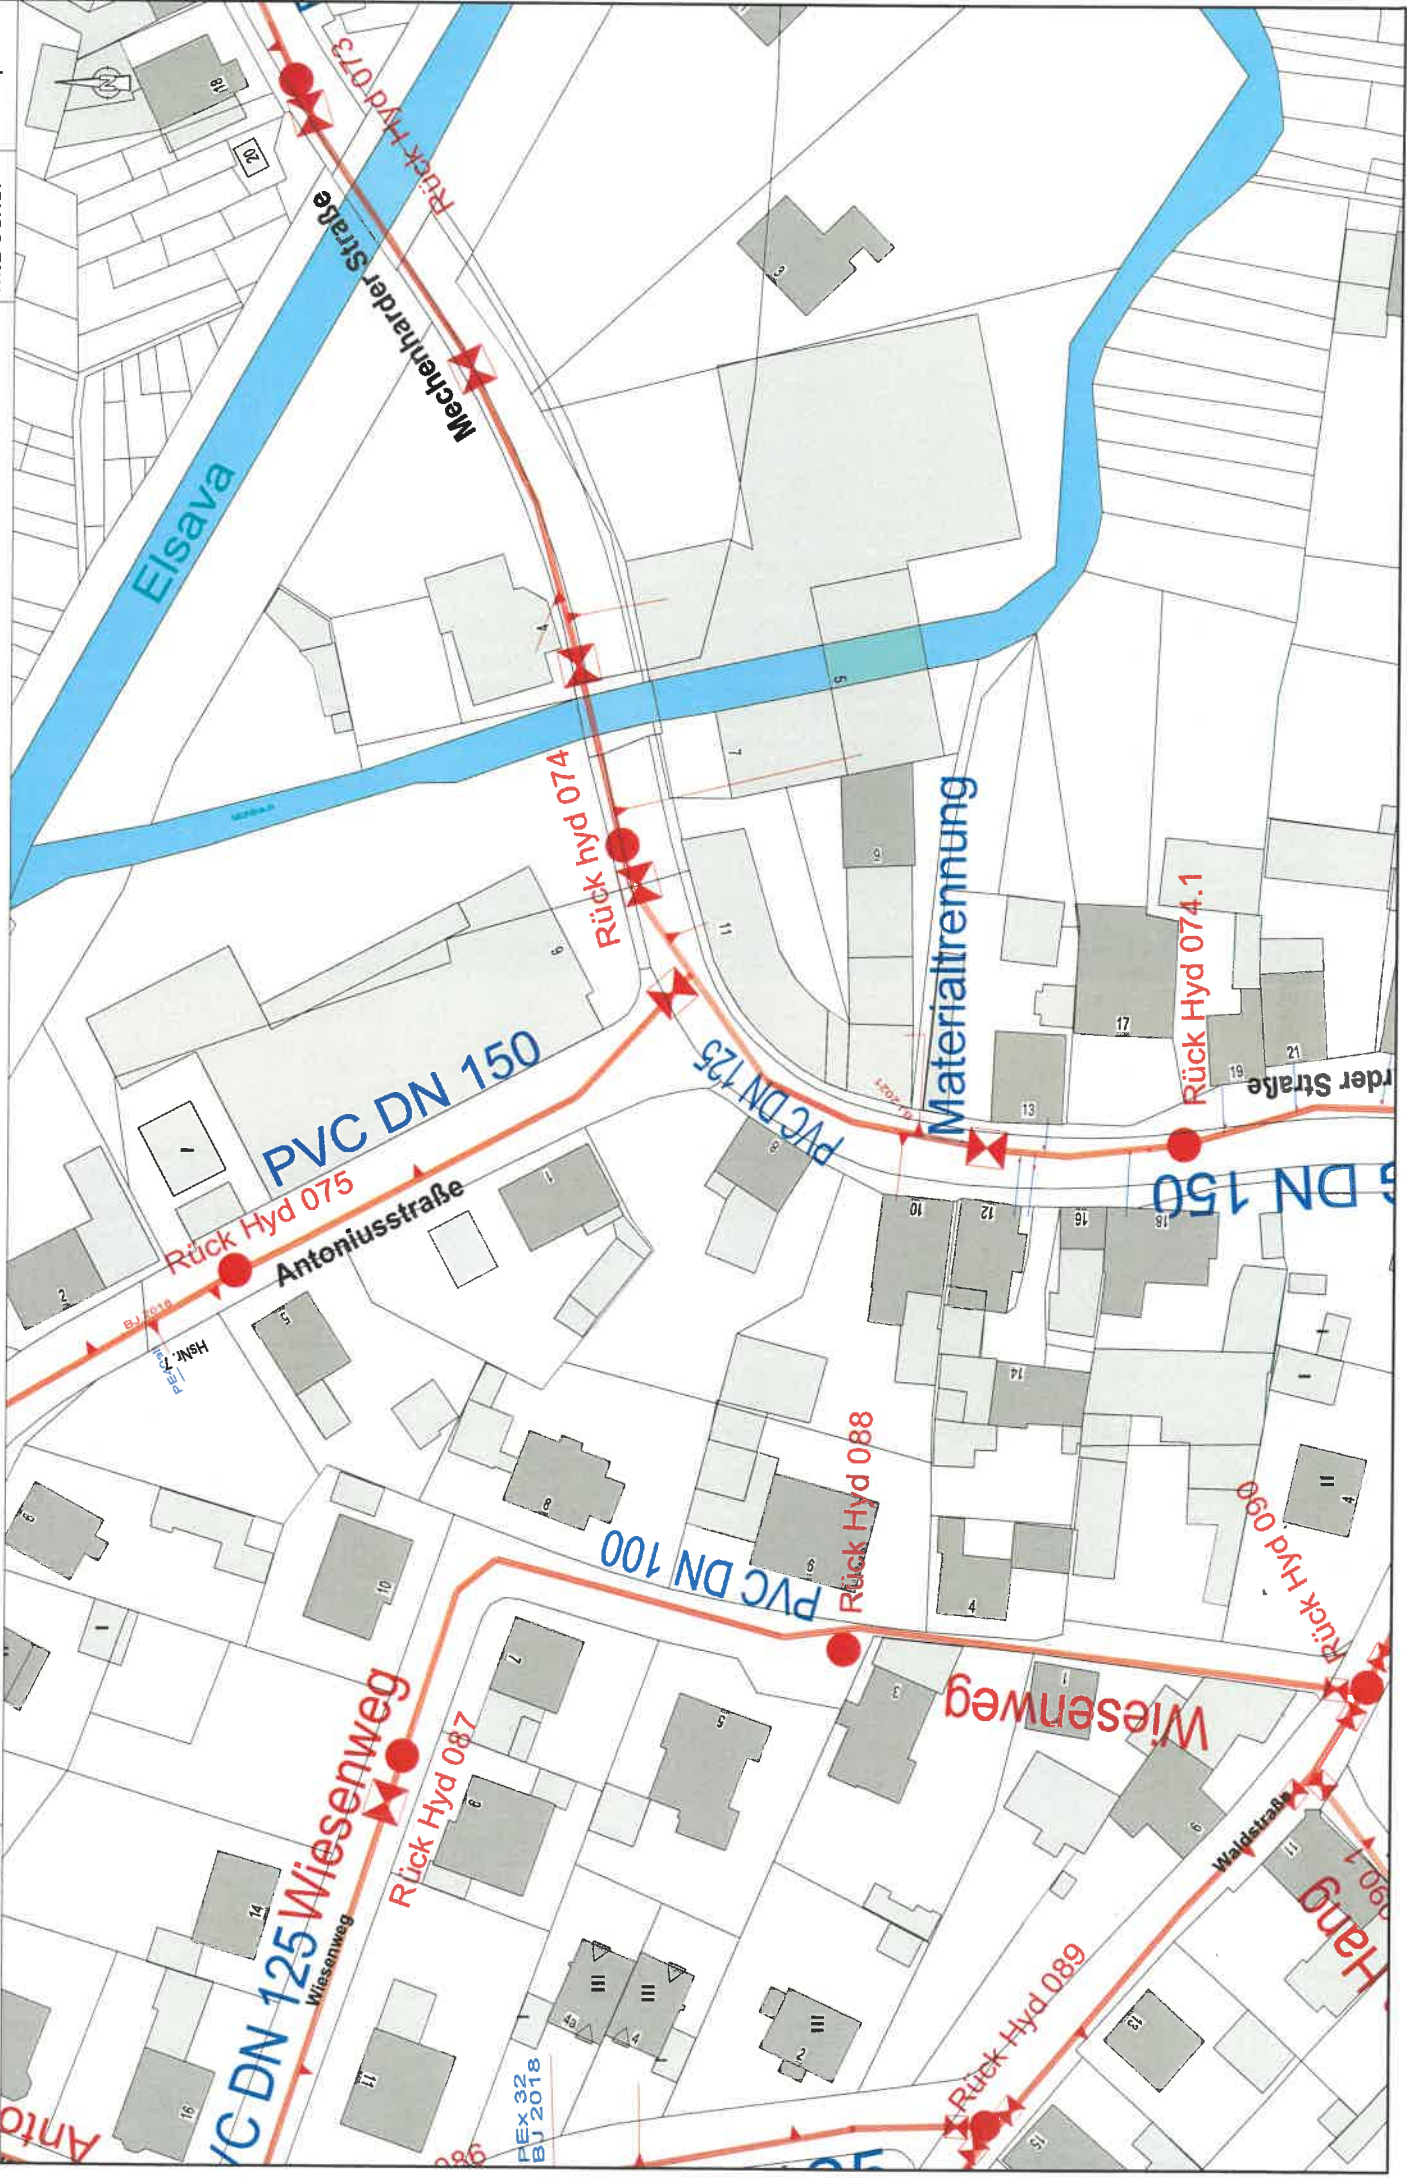

Auftraggeber

Markt Elsenfeld
Marienstr. 29
63820 Elsenfeld

**Markt Elsenfeld****Ausführende Firma**

ZV AMME
Am Wieselsweg 3
63906 Erlenbach am Main

**Verantwortlicher Prüfer:**

Matthias Becker

Verwendetes Meßgerät

Hydrantenprüfgerät mit der Seriennummer
250289

Allgemeine Angaben zum Hydrant

Hersteller: VAG
Bezeichnung: Flansch
Typ: Unterflurhydrant

Abgänge: normal
Nennweite: DN-80
Hydrantennummer: Rück Hyd 074

Position des Hydranten

Standort: Mechenharderstr.
Straße und Nr. Mechenharderstr. 6
Ort: Elsenfeld / Rück

GPS-Position der Messung

Breite: 49° 49' 44,39" N Länge: 9° 12' 11,56" E
Höhe: 145m

Angewandte Norm

Anlehnung an W-405

Meßwerte

Begin der Messung Dienstag, 22. Januar 2019
14:37
Ende der Messung Dienstag, 22. Januar 2019
14:41

Durchfluss

Minimaler Durchfluss 0 l/min
Maximaler Durchfluss 1941 l/min
Mittlerer Durchfluss 1129 l/min
Gesamtmenge 3499 liter

Druck

Minimaler Druck 0,412 bar
Maximaler Druck 6,834 bar
Mittlerer Druck 3,251 bar

Hydrantenleistung

Ruhedruck (Schieber geschlossen) 6,547 bar

Fließdruck (Schieber auf) 0,452 bar

Durchfluß (Schieber auf) 1930 l/min

Sonstiges

Die Trübung wurde nicht bestimmt.

Die Wassertemperatur wurde nicht gemessen.

Aktuelle Löschwasserbereitstellung gemäß DVGW 405

Fließdruck (Schieber angepasst) 1,564 bar

Durchfluß (Schieber angepasst) 1755 l/min


Bemerkung

Bitte beachten

Die Messergebnisse sind Momentaufnahmen und können sich aufgrund Bauflächenerweiterungen, Leitungsaustausch, Druckschwankungen und Inkrustierungen zukünftig verändern.

Ein Nachweis des tatsächlichen Durchflusses ist gem. DVGW Arbeitsblatt W 392 alle 4 Jahre zu erbringen.

Datum / Unterschrift (ausführende Firma) _____ / _____

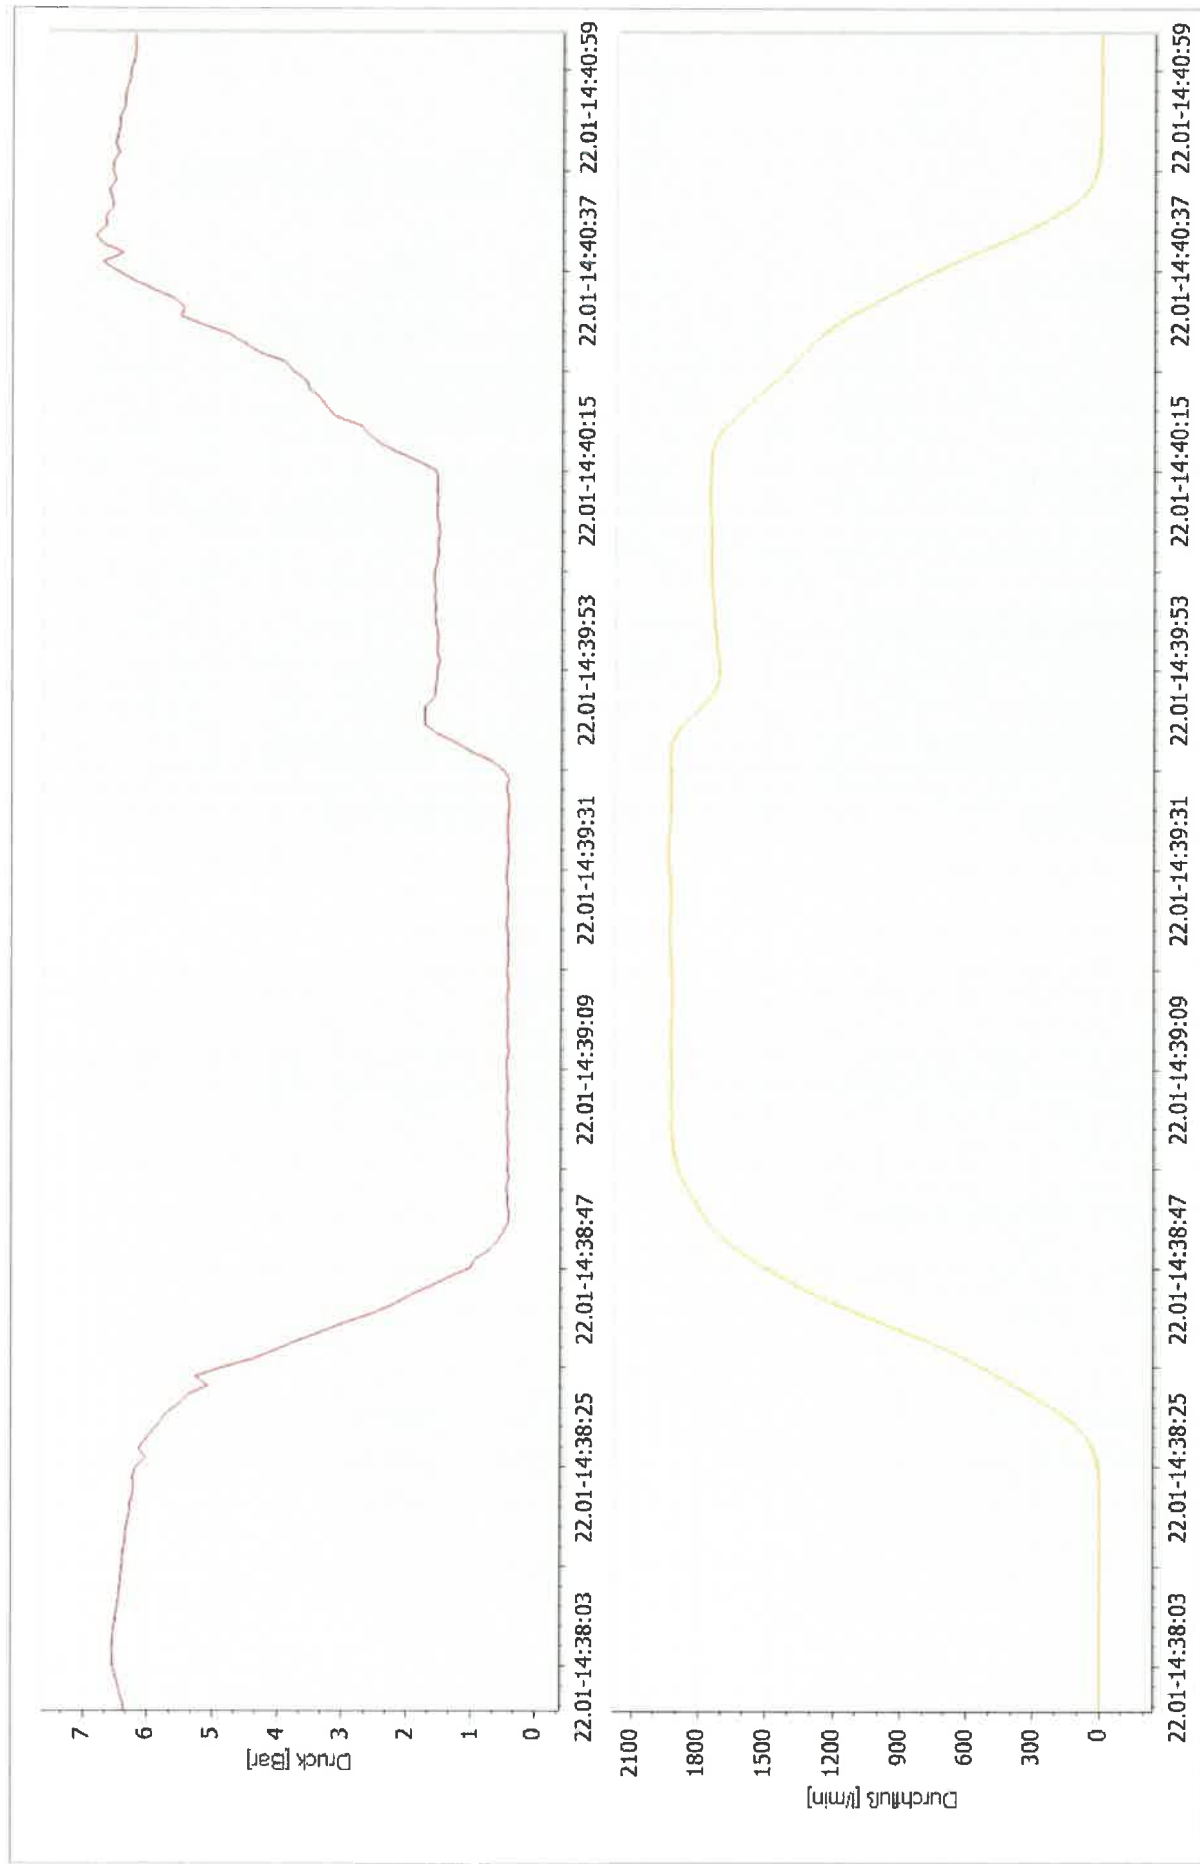

Auftraggeber

Markt Elsenfeld
Marienstr. 29
63820 Elsenfeld



Markt Elsenfeld

Ausführende Firma

ZV AMME
Am Wieselsweg 3
63906 Erlenbach am Main



Verantwortlicher Prüfer:

Matthias Becker

Verwendetes Meßgerät

Hydrantenprüfgerät mit der Seriennummer
250289

Allgemeine Angaben zum Hydrant

Hersteller: VAG
Bezeichnung: Flansch
Typ: Unterflurhydrant

Abgänge: normal
Nennweite: DN-80
Hydrantennummer: Rück Hyd 074.1

Position des Hydranten

Standort: Mechenharderstr.
Straße und Nr. Mechenharderstr. 18
Ort: Elsenfeld / Rück

GPS-Position der Messung

Breite: 49° 49' 42,1" N Länge: 9° 12' 09,65" E
Höhe: 146m

Angewandte Norm

Anlehnung an W-405

Meßwerte

Begin der Messung Dienstag, 22. Januar 2019
14:26
Ende der Messung Dienstag, 22. Januar 2019
14:28

Durchfluss

Minimaler Durchfluss 0 l/min
Maximaler Durchfluss 2582 l/min
Mittlerer Durchfluss 1697 l/min
Gesamtmenge 4559 liter

Druck

Minimaler Druck 0,814 bar
Maximaler Druck 6,549 bar
Mittlerer Druck 3,053 bar

Hydrantenleistung

Ruhedruck (Schieber geschlossen) 6,19 bar

Fließdruck (Schieber auf) 0,883 bar

Durchfluß (Schieber auf) 2580 l/min

Sonstiges

Die Trübung wurde nicht bestimmt.

Die Wassertemperatur wurde nicht gemessen.

Aktuelle Löschwasserbereitstellung gemäß DVGW 405

Fließdruck (Schieber angepasst) 1,666 bar

Durchfluß (Schieber angepasst) 2437 l/min


Bemerkung

Bitte beachten

Die Messergebnisse sind Momentaufnahmen und können sich aufgrund Bauflächenerweiterungen, Leitungsaustausch, Druckschwankungen und Inkrustierungen zukünftig verändern.

Ein Nachweis des tatsächlichen Durchflusses ist gem. DVGW Arbeitsblatt W 392 alle 4 Jahre zu erbringen.

Datum / Unterschrift (ausführende Firma) _____ / _____

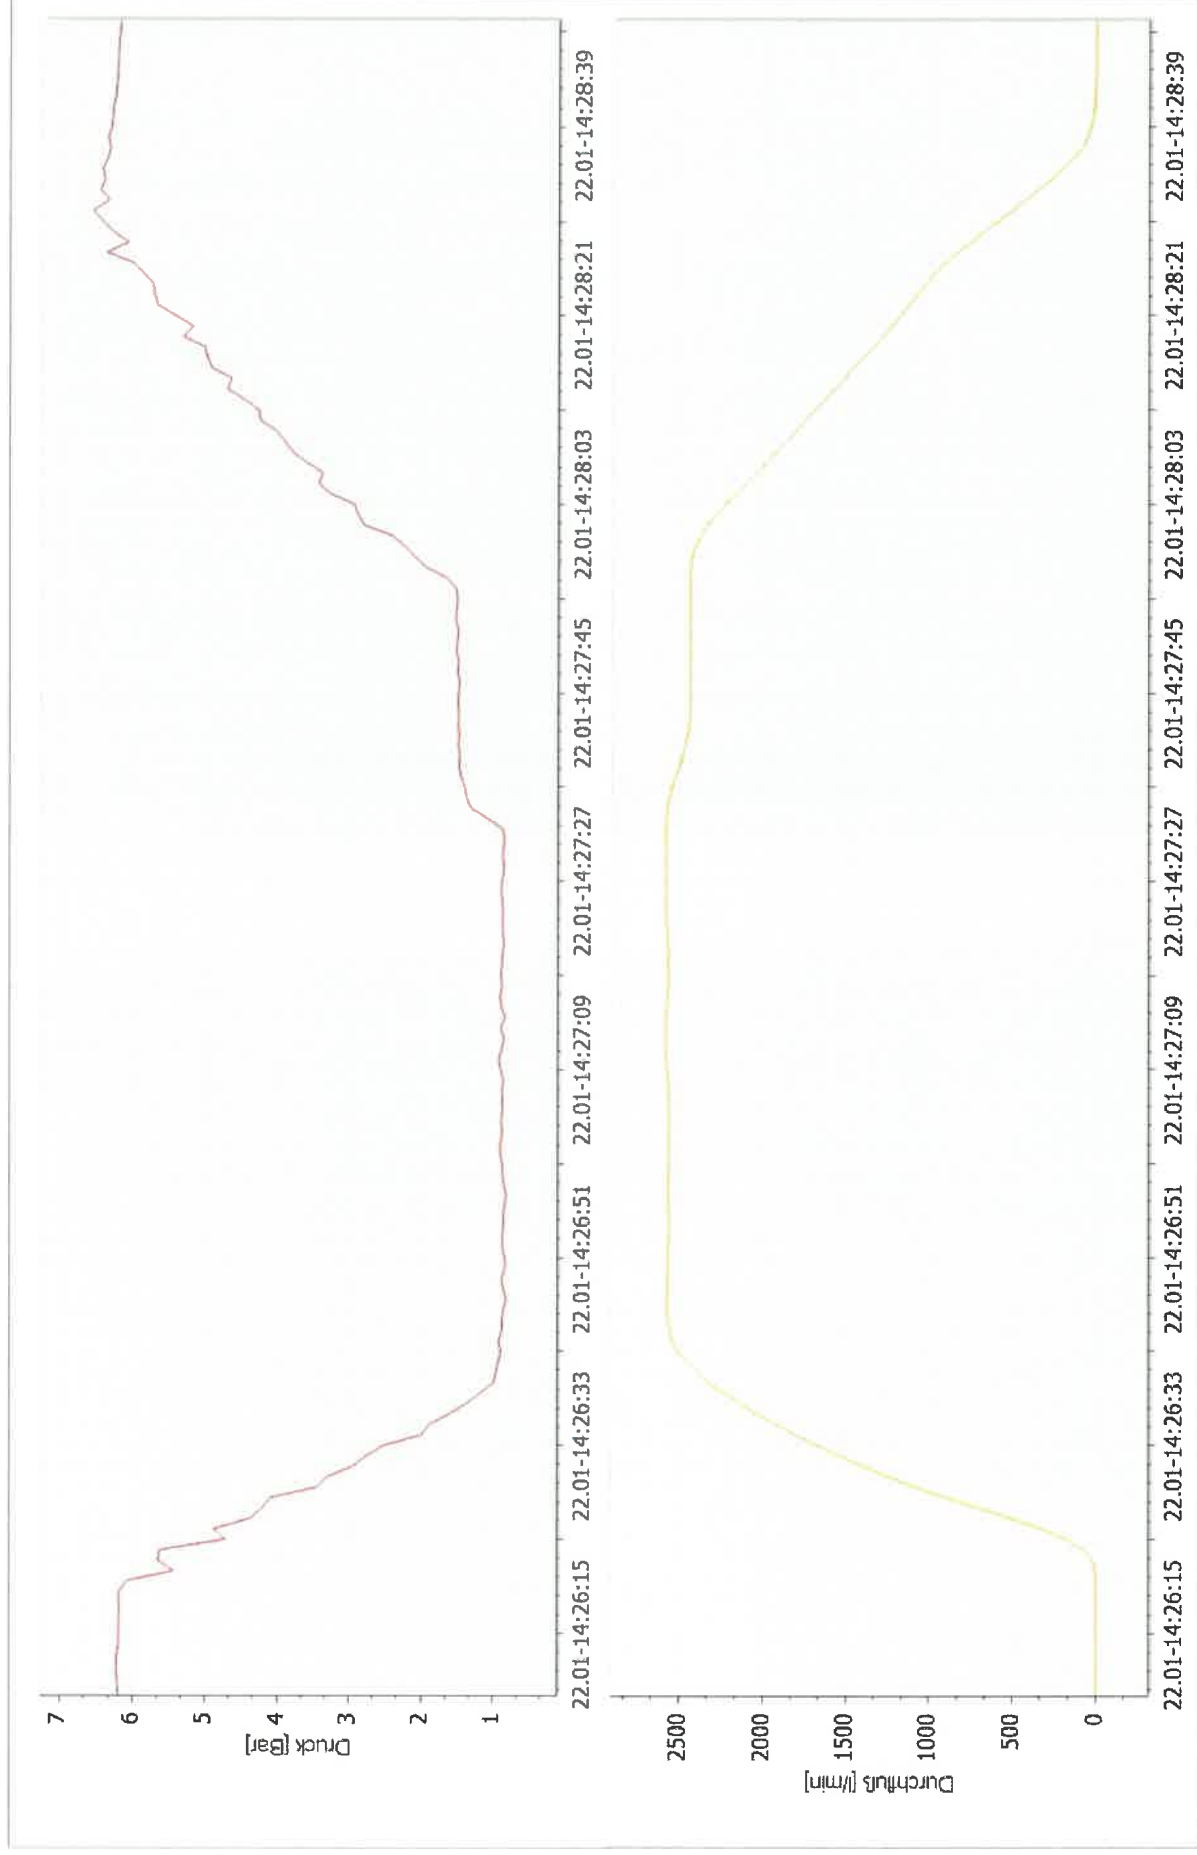

Auftraggeber

Markt Elsenfeld
Marienstr. 29
63820 Elsenfeld



Markt Elsenfeld

Ausführende Firma

ZV AMME
Am Wieselsweg 3
63906 Erlenbach am Main



Verantwortlicher Prüfer:

Matthias Becker

Verwendetes Meßgerät

Hydrantenprüfgerät mit der Seriennummer
250289

Allgemeine Angaben zum Hydrant

Hersteller: VAG
Bezeichnung: Flansch
Typ: Unterflurhydrant

Abgänge: normal
Nennweite: DN-80
Hydrantennummer: Rück Hyd 075

Position des Hydranten

Standort: Antonius Str.
Straße und Nr. Antonius Str. 5
Ort: Elsenfeld / Rück

GPS-Position der Messung

Breite: 49° 49' 45,77" N Länge: 9° 12' 08,98" E
Höhe: 148m

Angewandte Norm

Anlehnung an W-405

Meßwerte

Begin der Messung Dienstag, 22. Januar 2019
14:47
Ende der Messung Dienstag, 22. Januar 2019
14:50

Durchfluss

Minimaler Durchfluss 0 l/min
Maximaler Durchfluss 2317 l/min
Mittlerer Durchfluss 1345 l/min
Gesamtmenge 3767 liter

Druck

Minimaler Druck 0,695 bar
Maximaler Druck 6,837 bar
Mittlerer Druck 3,404 bar

Hydrantenleistung

Ruhedruck (Schieber geschlossen) 6,611 bar

Fließdruck (Schieber auf) 0,715 bar

Durchfluß (Schieber auf) 2316 l/min

Sonstiges

Die Trübung wurde nicht bestimmt.

Die Wassertemperatur wurde nicht gemessen.

Aktuelle Löschwasserbereitstellung gemäß DVGW 405

Fließdruck (Schieber angepasst) 1,61 bar

Durchfluß (Schieber angepasst) 2285 l/min

Bemerkung

Bitte beachten

Die Messergebnisse sind Momentaufnahmen und können sich aufgrund Bauflächenerweiterungen, Leitungsaustausch, Druckschwankungen und Inkrustierungen zukünftig verändern.

Ein Nachweis des tatsächlichen Durchflusses ist gem. DVGW Arbeitsblatt W 392 alle 4 Jahre zu erbringen.

Datum / Unterschrift (ausführende Firma) _____ / _____

