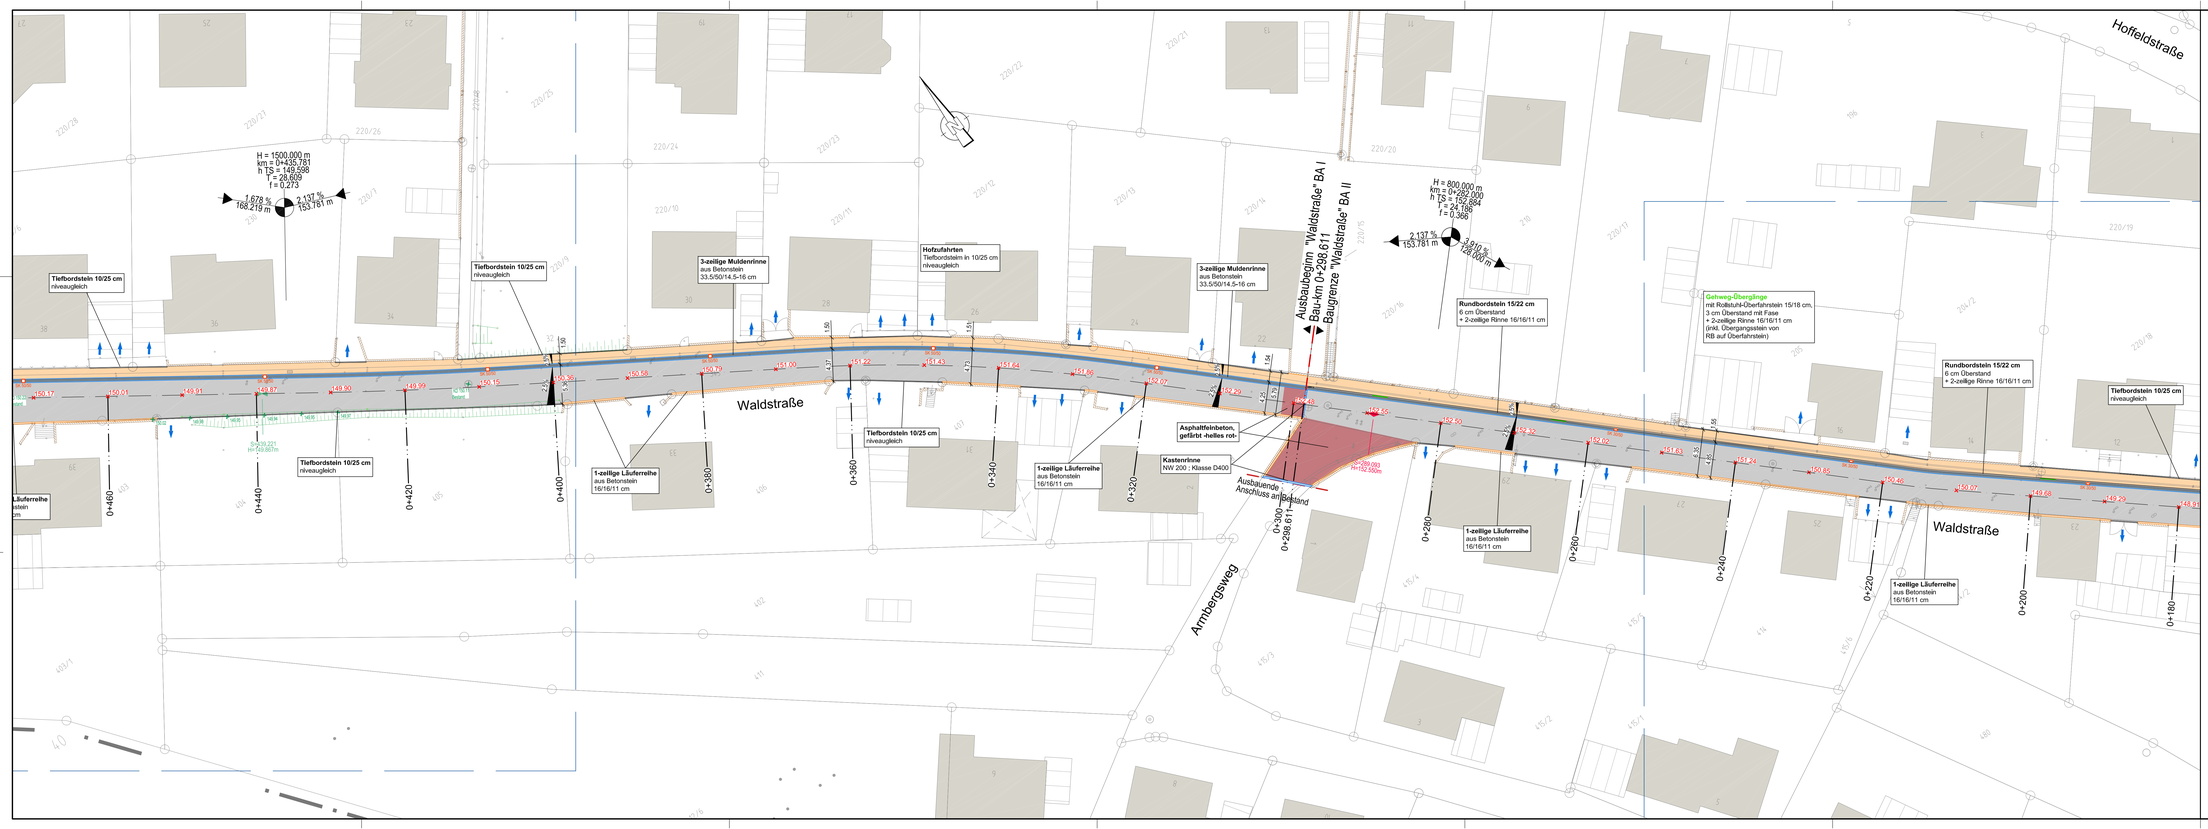

LEGENDE:

Digitale Flurkarte:

- Gebäude / Hauptgebäude
- Nebengebäude
- Überdachung / Halle / Durchfahrt
- Gemeindegrenze
- Gemarkungsgrenze
- Flurgrenze
- Flurstücksgrenze mit Grenzpunkt
- 123/45 Flurstücksnummer
- Grünland
- Laubwald
- Nadelwald
- Mischwald
- Gartenland

Vermessung:

- Linie Straße/ Wege/Rinne
- Böschung
- Mauer
- Zaun
- Hecke
- abweisende Schutzeinrichtung
- Gewässer
- Durchlass
- Einfahrt / Eingang
- Tor
- Baum
- Polygonpunkt
- Trig. Punkt
- Grenzstein
- Feldkreuz/Standbild
- Denkmal
- OD-Grenze
- Kabelstein
- Wasserstein
- Kanaldeckel
- Sinkkasten/Einlauf
- Regelfallrohr
- Telefonmast
- Kabelschacht Telefon
- Kabelschacht Strom
- Strommast
- Stahlgittermast
- Schaltkasten
- Straßenlampe
- Schacht Gas
- Gasschieber
- Verkehrszeichen
- Ampel
- Unterflurhydrant
- Oberflurhydrant
- Wasserschieber
- Hausanschlussschieber
- Schacht Wasser

Planung Straßenbau:

- Einschnittböschung
- Mulde mit Fließrichtung
- Straßenoberflächen
- Parkstreifen / Parkflächen
- Fahrbahn mit Achse
- Bankett
- Wirtschaftsweg
- Weg/Wirtschaftsweg unbefestigt
- Radweg
- Gehweg
- gemein. Geh- und Radweg
- Dammböschung
- Rundbordstein 15/22 cm + 1- oder 2-zeilige Rinne 16/16/11 cm
- Hochbordstein 15/25 oder 15/30 cm + 1- oder 2-zeilige Rinne 16/16/11 cm
- Rollstuhl-Überfahrstein 15/18 cm + 1- oder 2-zeilige Rinne 16/16/11 cm
- Bussteig-Profilstein 43*/33* cm + 1½-zeilige Rinne 16/16/11
- Tiefbordstein 10/25 cm
- 3-zeilige Rinne 16/16/11 cm

- Neigungsbruchpunkt mit Angabe von Ausrundungshalbmesser, Längsneigung und Abstand zum nächsten Neigungsbruchpunkt
- Gradientenstellpunkt
- Gradientenbruchpunkt
- Querneigung
- Straßenlampe Abbruch
- gepl. Straßenlampe
- Baumfällung
- gepl. Baum
- gepl. Gebäudeabbruch
- freizuhaltendes Sichtfeld
- Straßeneinlauf 30/50 cm bzw. 50/50 cm
- Deckenhöhen

Pflasterart Gehweg:
Format: 195 / 130 / 80 mm
130 / 130 / 80 mm
Typ: Passand, Fa. Lithonplus o. glw.
Farbe: porphyrmix
Verband: Reihe ½ oder ⅓
mit beidseitigem Begleitläufer

Pflasterart Randstreifen:
Format: 260 / 130 / 110 mm
195 / 130 / 110 mm
130 / 130 / 110 mm
Typ: Passand, Fa. Lithonplus o. glw.
Farbe: porphyrmix
Verband: Reihe ½ oder ⅓
mit beidseitigem Begleitläufer

Bauvorhaben:	Ausbau der "Waldstraße" im OT Rück-Schippach	Plan-Nr.:	1-SLP-02
		Unterlage: 8	Blatt: 2
Unternehmensträger:	Markt Elsenfeld	Projekt-Nr.:	5-035-30
Landkreis:	Miltenberg		ENTWURFSPLANUNG
		Fassung vom:	02.08.2017
Maßstab: 1:250	Lageplan Straßenbau Blatt 2/3		M / J / Name
		entw.:	02/07 / Nikkös
		gez.:	02/07 / Stunde
		gepr.:	

Der Bauherr:

Unterschrift

Der Entwurfsverfasser:

Ingenieurbüro Lange
Staatlich anerkannte Ingenieure
Straßenbau · Tiefbau · Vermessung
Tel. 09373/9708-0 · Fax 09373/9708-20
Am Hopfengarten 10a · 97828 Marktheidenfeld
auf Hop Insta (2- 4880 · Kinahmo · V: 3 4 2 7 - 4470 7

Zertifiziert nach DIN EN ISO 9001:2000

ALLE RECHTE VORBEHALTEN! Diese Zeichnung einschließlich ihres gestalgen Inhaltes ist unser Eigentum und darf ohne unsere schriftliche Zustimmung weder kopiert, noch vervielfältigt, noch in der vorliegenden oder einer nicht eigenschöpferisch abgewandelten Form im Rahmen dieses, oder eines anderen Objektes, verwendet werden.

Kartengrundlage/Luftbild/Geobasisdaten: © Landesamt für Vermessung und Geoinformation