


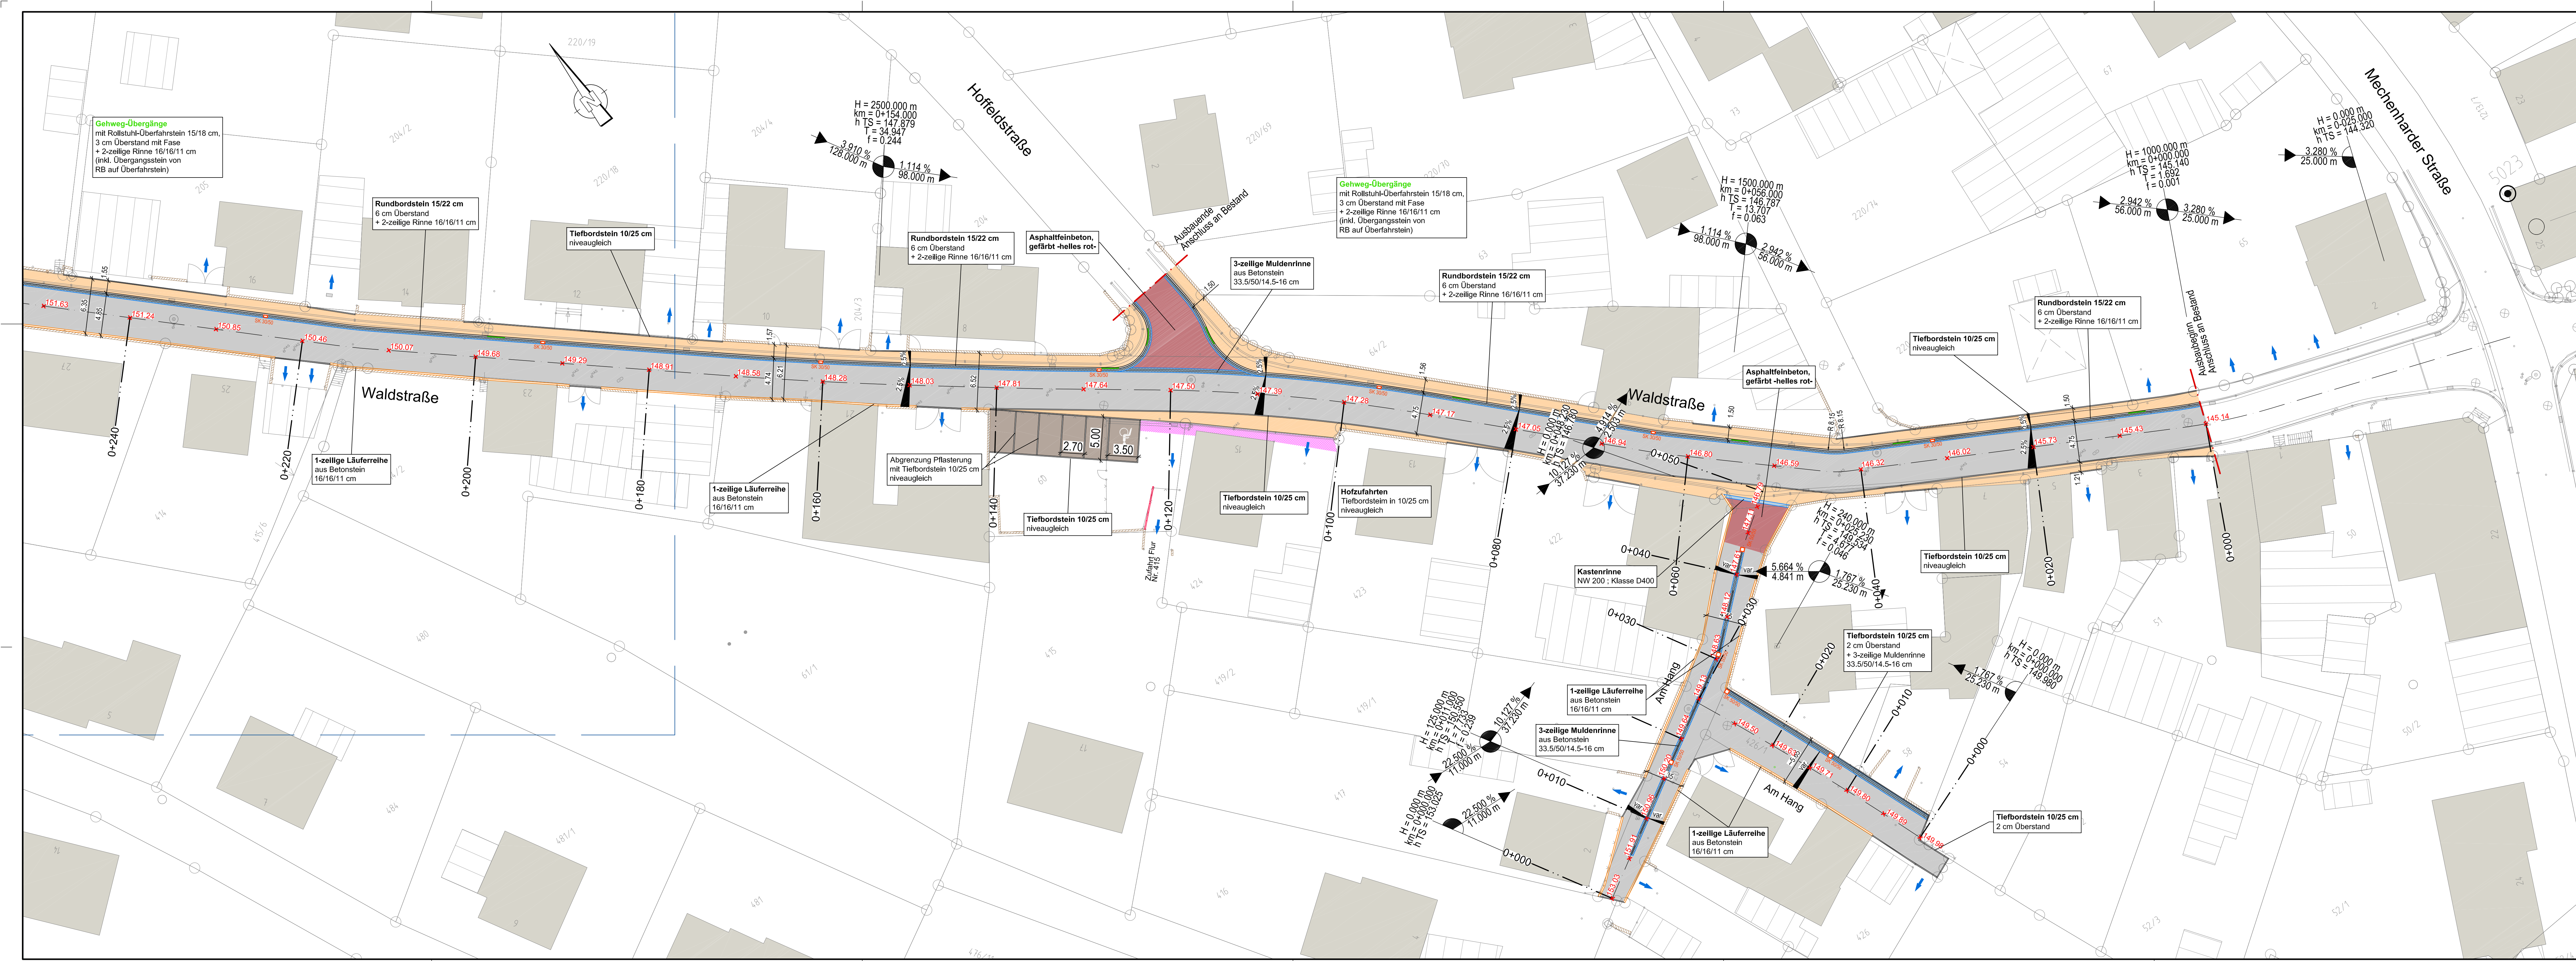

LEGENDE:

Digitale Flurkarte:

- Gebäude / Hauptgebäude
- Nebengebäude
- Überdachung / Halle / Durchfahrt
- Gemeindegrenze
- Gemarkungsgrenze
- Flurgrenze
- Flurstücksgrenze mit Grenzpunkt
- Flurstücksnummer
- Zusammengehörigkeitspfeil
- Grünland
- Laubwald
- Nadelwald
- Mischwald
- Gartenland

Vermessung:

- Linie Straße / Wege / Rinne
- Böschung
- Mauer
- Zaun
- Hecke
- abweisende Schutzzeile
- Gewässer
- Durchlass
- Einfahrt / Eingang
- Tor
- Baum
- Polygonpunkt
- Trig. Punkt
- Grenzstein
- Feldkreuz/Standbild
- Denkmal
- OD-Grenze
- Kabelstein
- Wasserstein
- Sinkkasten/Einkauf
- Regelfallrohr
- Telefonmast
- Kabelschacht / Strom
- Strommast
- Stahlgittermast
- Schallkasten
- Straßenlampe
- Schacht Gas
- Gasschieber
- Verkehrszeichen
- Ampel
- Unterflurhydrant
- Oberflurhydrant
- Wasserschleier
- Hausanschlusschleier
- Schacht Wasser

Planung Straßenbau:

- Einschnittböschung
- Mulde mit Fließrichtung
- Straßennebenflächen
- Parkstreifen / Parkflächen
- Fahrbahn mit Achse
- Bankett
- Wirtschaftsweg
- Weg/Wirtschaftsweg unbefestigt
- Roadweg
- Gehweg
- gemein. Geh- und Radweg
- Damm/Böschung
- Rundbordstein 15/22 cm
- + 1- oder 2-zeilige Rinne 16/16/11 cm
- Hochbordstein 15/25 oder 15/30 cm
- + 1- oder 2-zeilige Rinne 16/16/11 cm
- Rollstuhl-Überfahrstein 15/18 cm
- + 1- oder 2-zeilige Rinne 16/16/11 cm
- Buskapp-Profilstein 43°/33° cm
- + 1½-zeilige Rinne 16/16/11
- Tiefbordstein 10/25 cm
- 3-zeilige Rinne 16/16/11 cm

- Neigungsbrechpunkt mit Angabe von Ausrichtung und Abstand zum nächsten Neigungsbrechpunkt
- Gradiententiefpunkt
- Gradientenhochpunkt
- Querneigung
- Straßenlampe Abbruch
- gepl. Straßenlampe
- Baumfällung
- gepl. Baum
- gepl. Gebäudeabbruch
- freizuhaltenes Sichtfeld
- Straßeneinlauf 30/50 cm bzw. 50/50 cm
- Deckenhöhen

Pflasterart Gehweg:
Format: 195 / 130 / 80 mm
130 / 130 / 80 mm
Typ: Passand, Fa. Lithonplus o. glw.
Farbe: porphyrmix
Verband: Reihe 1 oder 2
mit beidseitigem Begleitläufer

Pflasterart Randstreifen:
Format: 260 / 130 / 110 mm
195 / 130 / 110 mm
130 / 130 / 110 mm
Typ: Passand, Fa. Lithonplus o. glw.
Farbe: porphyrmix
Verband: Reihe 1 oder 2
mit beidseitigem Begleitläufer

Bauvorhaben:	Ausbau der "Waldstraße" im OT Rück-Schippach	Plan-Nr.: 1-SLP-01
Unternehmensträger:	Markt Eisenfeld	Unterlage: 8 Blatt: 1
Landkreis:	Miltenberg	Projekt-Nr.: 5-035-30
Maßstab:	Lageplan Straßenbau Blatt 1/3	ENTWURFSPLANUNG
1:250		Fassung vom: 02.08.2017
Der Bauherr:		M / J Name
		entw.: 02/07 Niklós
		gez.: 02/07 Stunde
		gepr.:
Der Entwurfsverfasser:		
Unterschrift:		
Zertifiziert nach DIN EN ISO 9001:2000		
ALLE RECHTE VORBEHALTEN. Diese Zeichnung einschließlich ihres gesamten Inhaltes ist unser Eigentum und darf ohne unsere schriftliche Zustimmung weder kopiert, noch vervielfältigt, noch in der vorliegenden oder einer nicht eigenschröpfertisch abgewandelten Form im Rahmen dieses, oder eines anderen Objektes, verwendet werden.		
Kartengrundlage/Luftbild/Geobasisdaten: © Landesamt für Vermessung und Geoinformation		