


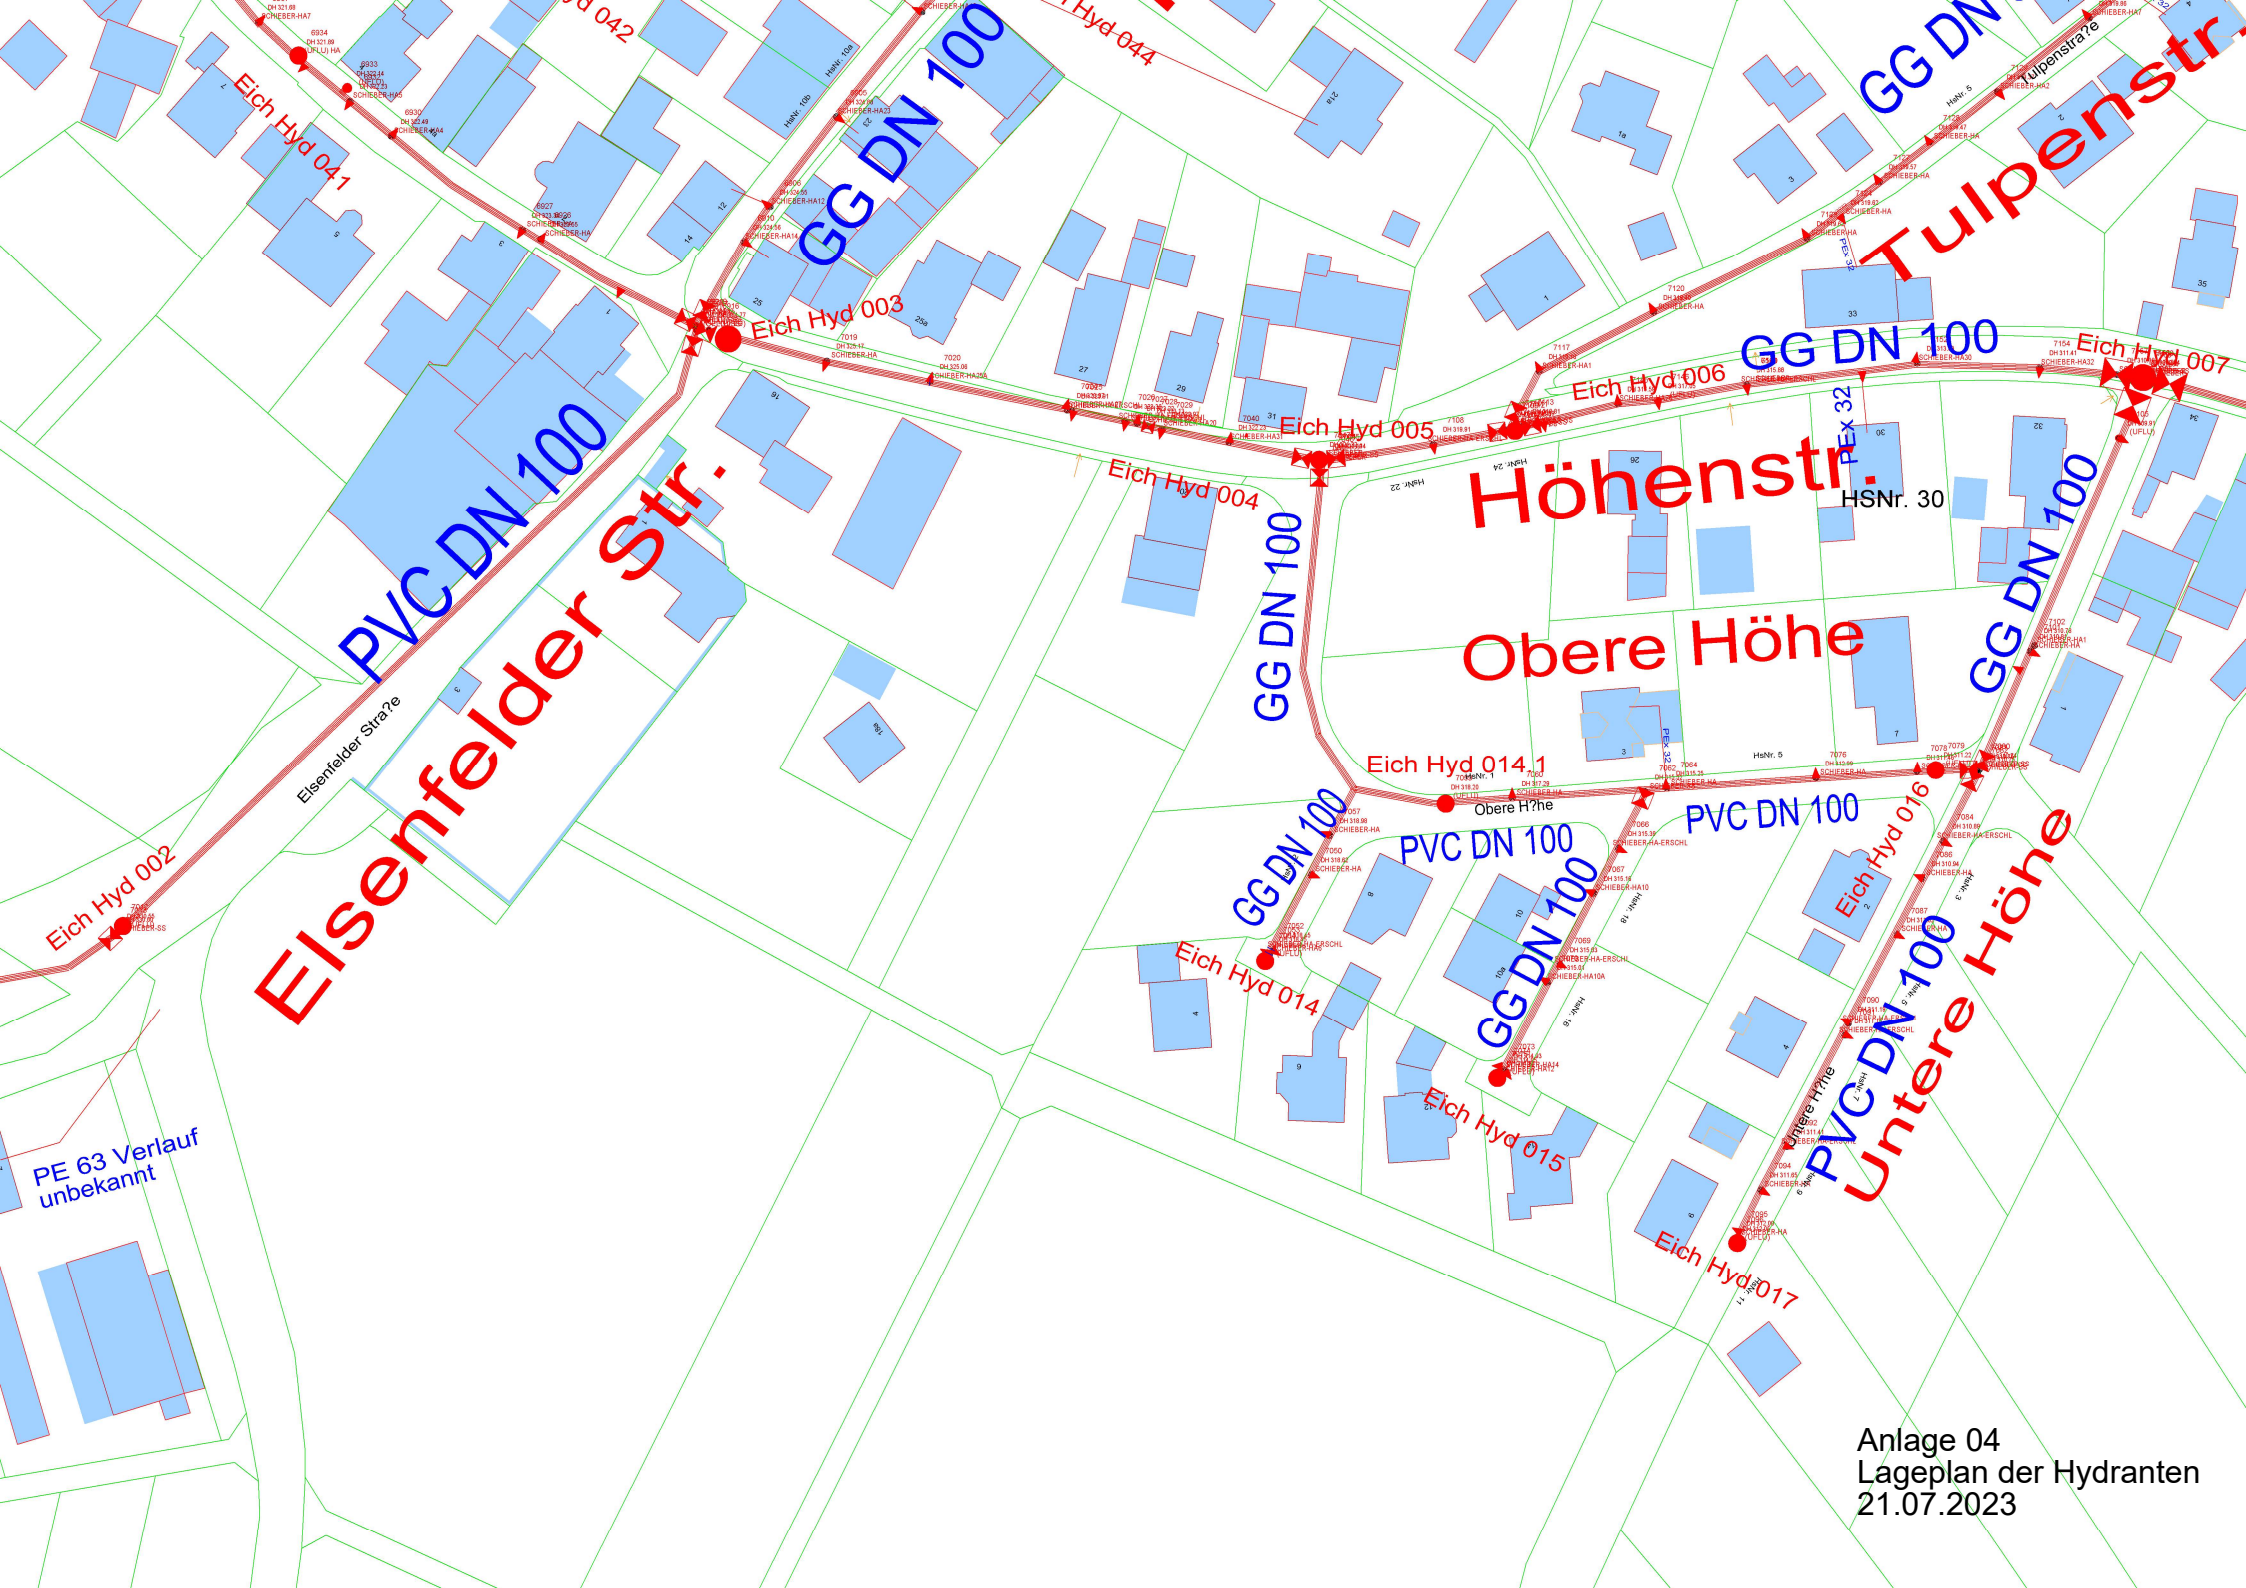

Anlage 04
Lageplan der Hydranten
21.07.2023